Projeto Arquitetônico - Planta de Situação
Escala: 1 : 750

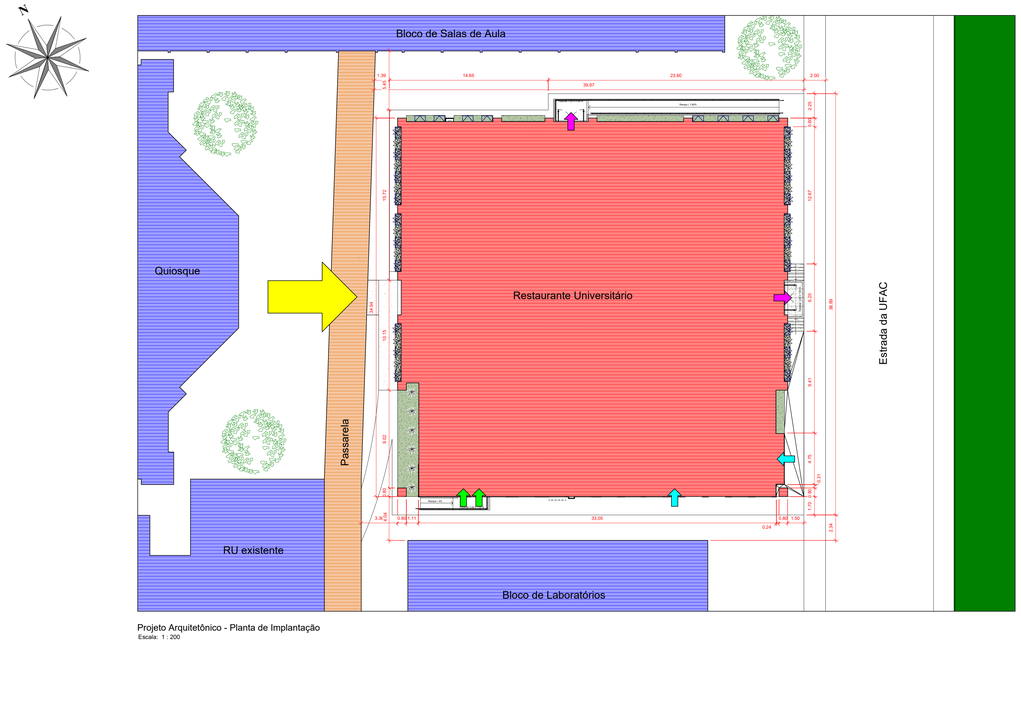

Projeto Arquitetônico - Planta de Implantação
Escala: 1 : 200

Tabela de Área Construída Total		
Nome	Área	Perímetro
Área Coberta	1234.00 m²	148.29
Área Construída Total	1496.07 m²	176.69

Tabela de Área Construída		
Nome	Área	Perímetro
Calçada/ Circ. Externa/ Escadas e Rampas	226.46 m²	176.69
Área da Edificação	1215.40 m²	152.83
Área Verde	54.21 m²	169.47
Total geral	1496.07 m²	498.99

LEGENDA

- Restaurante Universitário - RU.
- Blocos Existentes.
- Passarela.
- Acesso Principal.
- Saída de Emergência.
- Acesso ao pátio de serviço, veículos e pedestres.
- Acesso ao setor de serviço, banheiros/ vestiários e cozinha.

Observações

- Área construída: É a soma da área total de todos os pavimentos de uma edificação calculada pelo seu perímetro externo.

- A unidade de medida utilizada para o projeto está em metros, exceto quando especificado.

- Antes da execução de quaisquer serviços todas as medidas devem ser conferidas in loco.

- O partido arquitetônico e o projeto básico arquitetônico são de autoria técnica da equipe da UFAC

- Se faz necessário levantamento topográfico afim de verificação dos níveis de terreno e sendo necessária qualquer adequação dos projetos deverá ser realizada através do serviço de as built pela empresa executora de obra.

- Os projetos de infraestrutura, terraplanagem (qualquer serviço referente a movimentação de terra), urbanização, drenagem de terreno, instalações de média e alta tensão, sondagem e topografia não compreendem escopo de serviço da contratada.

- O reservatório seguiu determinações encaminhadas pela contratante, considerando a rede de abastecimento pressurizada.

- O serviço "as built" deverá ser utilizado para sanar qualquer necessidade de adequações de projetos advindo por necessidade de obra.

CARIMBO DE ORGÃOS

APROVAÇÃO/REVISÕES

RV	DESCRIÇÃO	DATA	NOME/ SIGLA	APRO.
00	EMISSÃO INICIAL	REVISÃO		

ACTUS Empreendimentos
Rua Coronel Neto, 950, Bairro Gcabreras - Cuiabá-MT. CEP.: 78032-060 I (65) 3624-3510
actusprojetos02@gmail.com

PROJETO EXECUTIVO DE ARQUITETURA

Ufac

PROJETO:	CONSTRUÇÃO DO RESTAURANTE UNIVERSITÁRIO DA UFAC - CRUZEIRO DO SUL
PROPRIETÁRIO:	FUNDAÇÃO UNIVERSIDADE FEDERAL DO ACRE CNPJ: 04.071.106/0001-37
LOCAL:	ESTRADA DO CANELA FINA, KM 12, GREBA FORMOSO, lote 245, CRUZEIRO DO SUL - AC

AUTOR DO PROJETO

AUTOR: JORGE MARINA SOBRINHO
ARQUITETO E URBANISTA
CAU: A51463-3
UFAC/PROTOCARD DFD

CO-AUTORA: YADIMIR DAKOTA ALVES PEREIRA
ARQUITETA E URBANISTA
CAU: A187016-6
ACTUS EMPREENDIMENTOS

CONTEÚDO			FOLHA
PROJETO ARQUITETÔNICO - PLANTA DE SITUAÇÃO - PLANTA DE IMPLANTAÇÃO	ETAPA	PROJETO EXECUTIVO	01 / 54
	ESCALA	INDICADA	
	DATA	SETEMBRO/2021	
	DESENHO	MONIQUE CARDOSO	

ARQUIVO	AC.UFAC.RU.PEX.REV00
FASE	PROJETO EXECUTIVO
VERSÃO	REV00

DIREITOS AUTORAIS RESERVADOS (CONFORME ARTIGO 184 DO CÓDIGO PENAL, LEI 5.988 DE 14/12/73 DO CÓDIGO CIVIL E 9.610, LEI DE 19/02/98). NENHUMA PARTE DESSE PROJETO PODERÁ SER REPETIDA, REPRODUZIDA, EXECUTADA OU TRANSMITIDA, SEM AUTORIZAÇÃO PRÉVIA POR ESCRITO, JUNTO DOS AUTORES DO PROJETO E EMISSÃO DE NOVAS ART's.