Projeto Arquitetônico - Fachada Lateral Direita

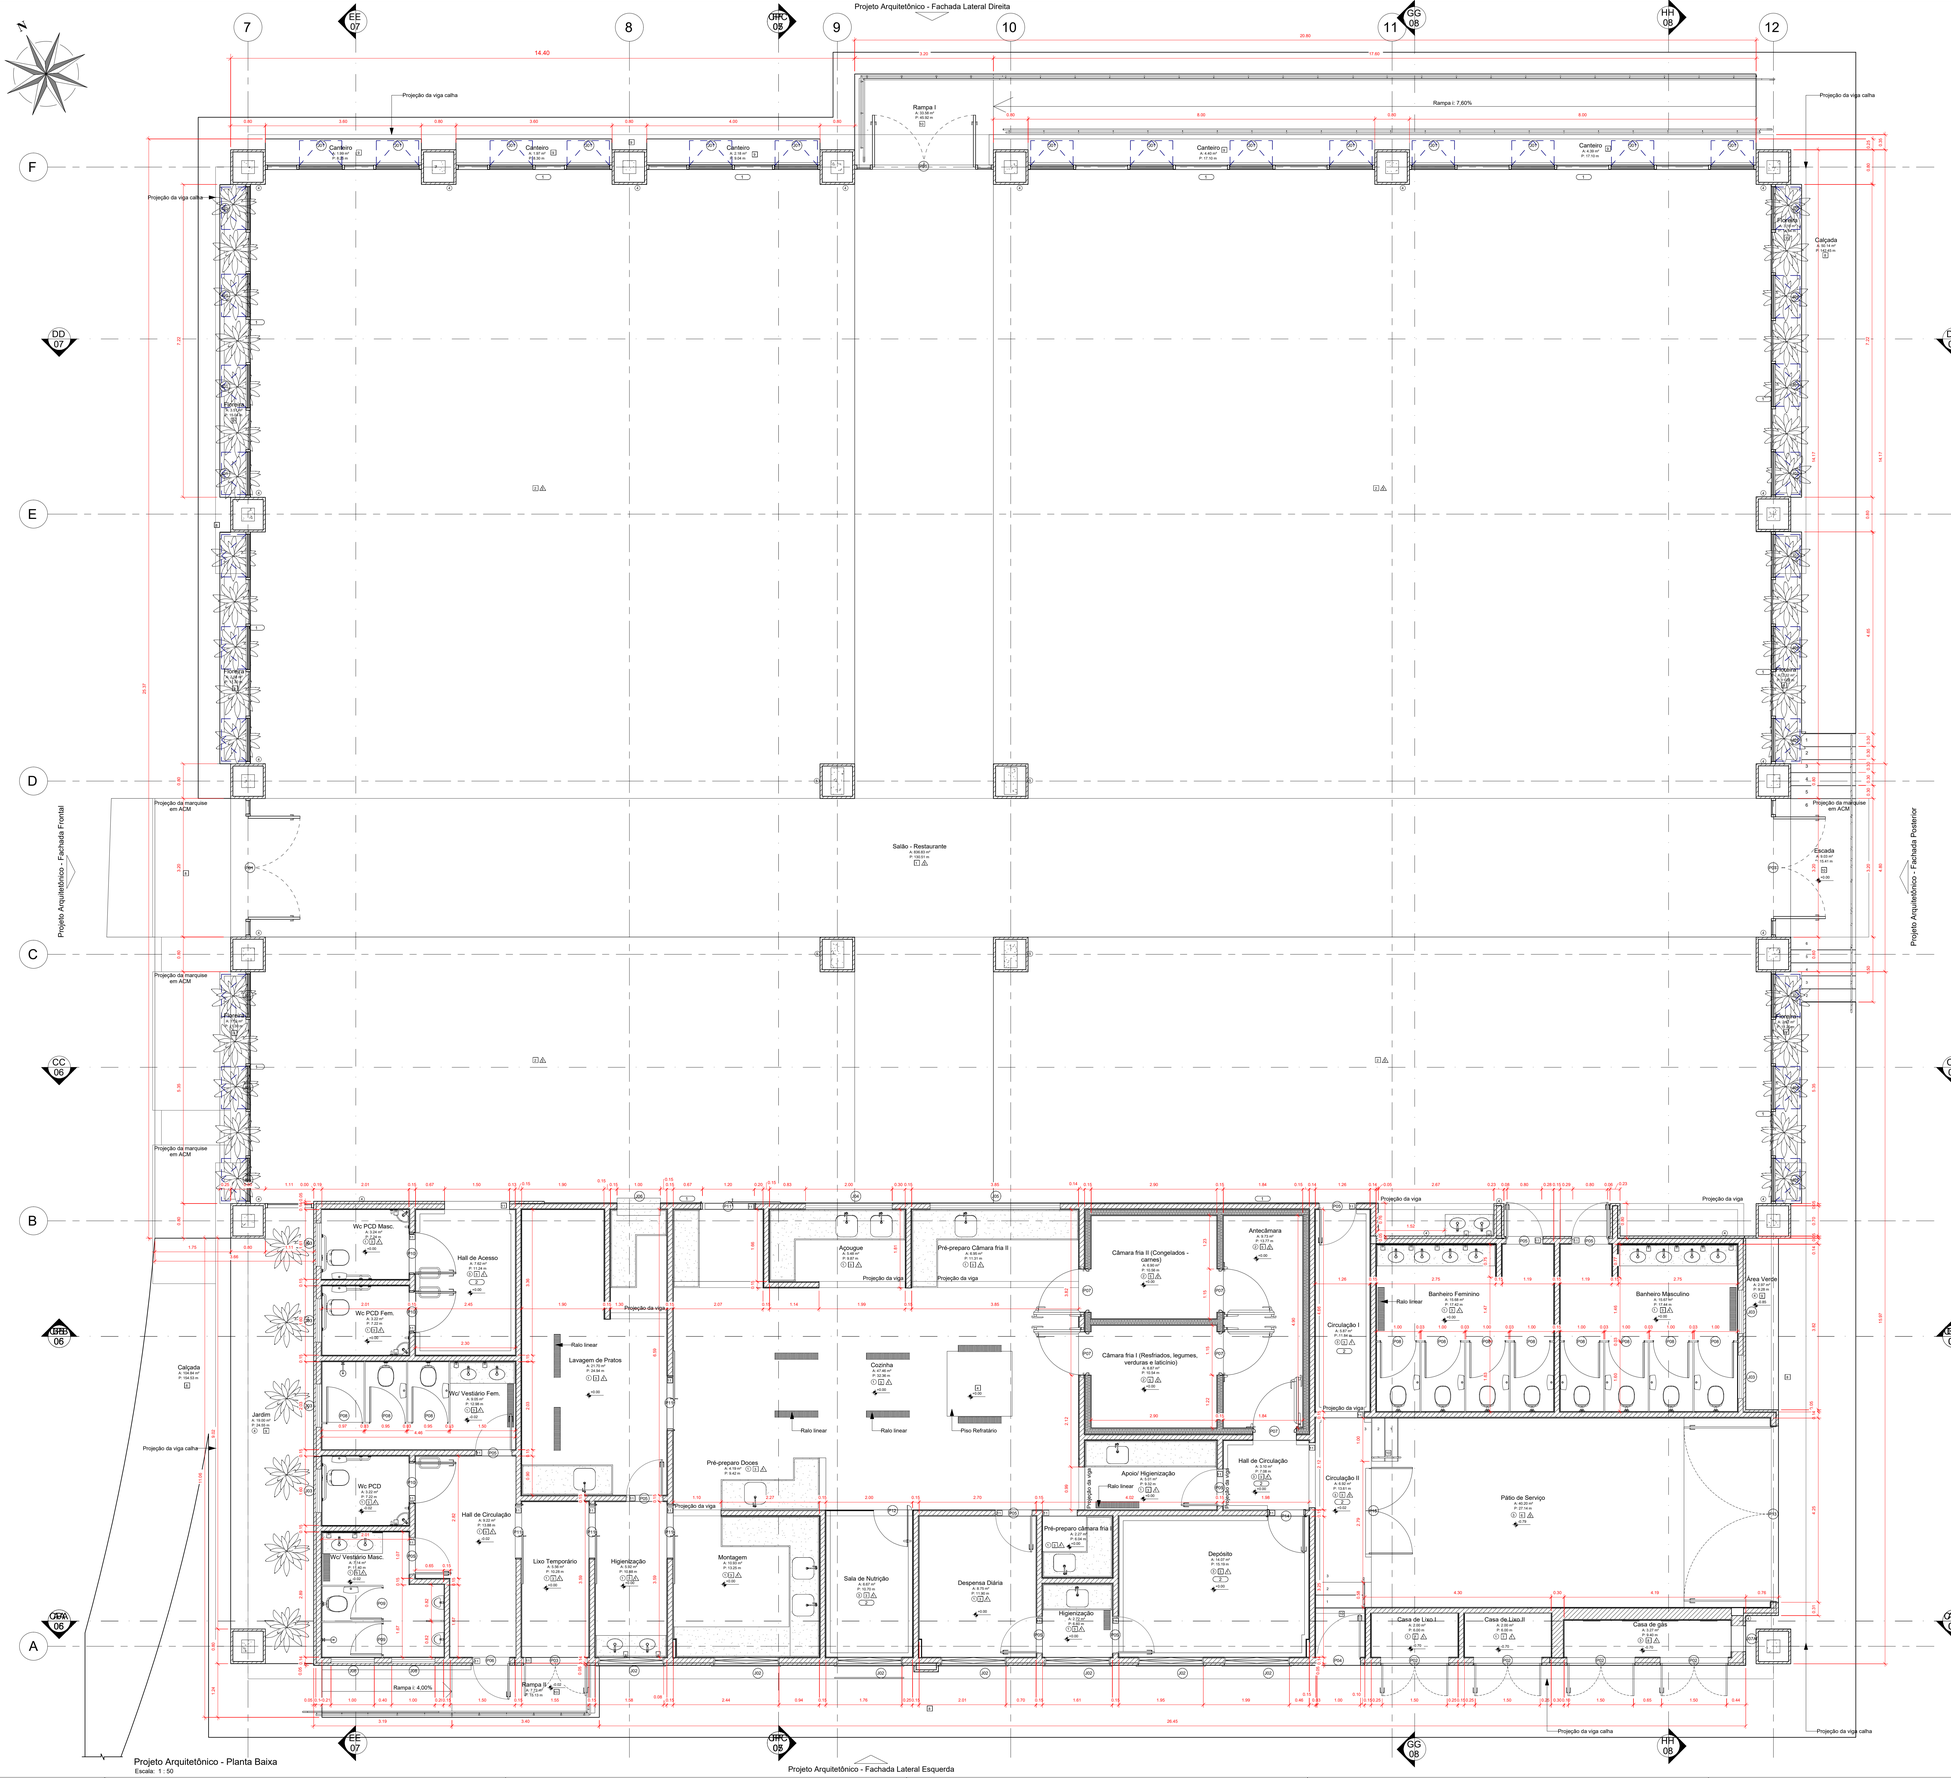

Projeto Arquitetônico - Planta Baixa

Escala: 1 : 50

Projeto Arquitetônico - Fachada Lateral Esquerda

Projeto Arquitetônico - Fachada Frontal

Projeto Arquitetônico - Fachada Posterior

Quadro de Esquadrias Projeto Arquitetônico - Janelas

Modelo	Altura	Largura	Peit.	Cont.	Funcionamento	Material
J01	0.60	1.00	2.40	34	Maxim-ar	Alumínio e Vidro
J02	1.00	1.50	1.47	7	Basculante	Alumínio e Vidro
J03	1.00	1.00	1.80	6	Maxim-ar	Alumínio e Vidro
J04	1.00	2.00	1.12	1	Fixa	Alumínio e Vidro
J05	1.00	3.00	1.12	1	Fixa	Alumínio e Vidro
J06	1.00	1.00	1.10	1	Abertura -Balção	Granito
J07A	0.60	0.60	1.00	1	Fixa	Tela de arame
J07B	0.60	0.60	-0.60	1	Fixa	Tela de arame
J08	0.70	1.00	1.80	2	Maxim-ar	Alumínio e Vidro

Quadro de Esquadrias Projeto Arquitetônico - Portas

Modelo	Altura	Largura	Cont.	Func.	Material	Descrição
P01	2.40	2.40	3	Abrir, 2 folhas	Alumínio e Vidro	-
P02	2.10	1.50	4	Abrir, 2 folhas	Alumínio	+Bandeira: 1.05x1.50
P03	2.10	1.40	1	Abrir, 2 folhas	Alumínio	+Bandeira: 0.37x1.40
P04	2.10	1.00	1	Abrir, 1 folha	Ferro	+Bandeira: 0.99x1.00
P05	2.10	0.80	10	Abrir, 1 folha	Aço, chapa lisa	-
P06	2.10	0.80	1	Abrir, 1 folha	Aço, chapa lisa	+Bandeira: 0.39x0.80
P07	2.10	0.90	5	Abrir, 1 folha	Aço	Com Isol. térmico
P08	1.80	0.80	11	Abrir, 1 folha	Alumínio	30cm do piso
P09	1.80	0.70	2	Abrir, 1 folha	Alumínio	30cm do piso
P10	2.10	0.90	3	Abrir, 1 folha	Madeira	Adaptada p/PCD
P11	2.10	1.20	5	Correr, 1 folha	Aço, chapa lisa	-
P12	2.10	0.90	1	Abrir, 1 folha	Vidro	-
P13	3.00	4.00	1	Abrir, 2 folhas	Alumínio	-
P14	2.10	0.80	1	Abrir, 1 folha	Madeira	-
P15	0.60	2.00	1	Abrir, 2 folhas	Alumínio	Caixão perdido

Quadro de Especificações

◯	PAREDE
1	Revestimento cerâmico, PEI 03, 20x20 cm, branco, com rejuntamento branco, aplicado do piso ao teto.
2	Placa Termoisolante.
3	Pintura acrílica para interior, aplicada sobre massa acrílica base PVA, na cor branco.
4	Tijolinho cerâmico maciço aparente 5 x 10 x 20 cm (L X A X C)
□	PISO
1	Piso em granitina com tratamento superficial em resina acrílica para piso, 80x80cm, cor azul.
2	Piso em granitina com tratamento superficial em resina acrílica para piso 80x80cm, cor marfim.
3	Piso cerâmico, esmaltado acetinado com borda reta, 60x60cm, cor branco, com rejuntamento epoxi na cor branco.
4	Tijolo cerâmico refratário - 6,3 x 11,4 x 22,9 cm.
5	Piso Termoisolante.
6	Tabela de Piso - Bloquete/ Intertravado de Concreto, 22 x 11cm, E = 10cm, cor natural.
7	Revestimento cerâmico, 60x60cm, PEI 05, cor branco, com rejuntamento epoxi na cor branco.
8	Piso cimentado desempenado com pintura acrílica na cor cinza.
9	Grama esmeralda em placas.
10	Piso em granitina com tratamento superficial em resina acrílica para piso 150x80cm, cor marfim.
□	SOLEIRA
11	Granito preto tijuca, E: 2 cm.
△	TETO
1	Laje com aplicação de massa corrida e pintura PVA branca.
2	Placa termoisolante.
3	Estrutura aparente, com telha termoacústica com acabamento de forro.

LEGENDAS - PAREDES

	Parede de alvenaria.
	Pilar em concreto revestido por tijolinho (0.05 x 0.10 x 0.20 cm).

Observações

- Área construída: É a soma da área total de todos os pavimentos de uma edificação calculada pelo seu perímetro externo.

- A unidade de medida utilizada para o projeto está em metros, exceto quando especificado.

- Antes da execução de quaisquer serviços todas as medidas devem ser conferidas in loco.

- O partido arquitetônico e o projeto básico arquitetônico são de autoria técnica da equipe da UFAC

- Se faz necessário levantamento topográfico afim de verificação dos níveis de terreno e sendo necessária qualquer adequação dos projetos deverá ser realizada através do serviço de as built pela empresa executora de obra.

- Os projetos de infraestrutura, terraplanagem (qualquer serviço referente a movimentação de terra), urbanização, drenagem de terreno, instalações de média e alta tensão, sondagem e topografia não compreendem escopo de serviço da contratada.

- O reservatório seguiu determinações encaminhadas pela contratante, considerando a rede de abastecimento pressurizada.

- O serviço "as built" deverá ser utilizado para sanar qualquer necessidade de adequações de projetos advindo por necessidade de obra.

CARIMBO DE ORGÃOS

APROVAÇÃO/REVISÕES

00	EMISSÃO INICIAL	15/12/21		
REVISÃO	DESCRIÇÃO	DATA	VISTO	

ACTUS Empreendimentos

PROJETO EXECUTIVO DE ARQUITETURA

Rua Coronel Neto, 350, Bairro Groaberas - Cuiabá/MT. CEP.: 78032-060 ! (65) 3624-5510
actusprojetos03@gmail.com

Ufac

PROJETO:	CONSTRUÇÃO DO RESTAURANTE UNIVERSITÁRIO DA UFAC - CRUZEIRO DO SUL
PROPRIETÁRIO:	FUNDAÇÃO UNIVERSIDADE FEDERAL DO ACRE CNPJ: 04.071.106/0001-37
LOCAL:	ESTRADA DO CANELA FINA, KM 12, GREBA FORMOSO, lote 245, CRUZEIRO DO SUL - AC
AUTOR DO PROJETO	

AUTOR: JORGE MARDINI SOBRINHO
ARQUITETO E URBANISTA
CAU: A81453-2
CPF/CNPJ:007.048.204-70

CO-AUTORA: YASMIN CHIATTA ALVES PEREIRA
ARQUITETA E URBANISTA
CAU: A78701-6
CPF/CNPJ:070.744.241-07

CONTEUDO	ETAPA	PROJETO EXECUTIVO	FOLHA
PROJETO ARQUITETÔNICO - PLANTA BAIXA	ESCALA	INDICADA	02
	DATA	SETEMBRO/2021	54
	DESENHO	MONIQUE CARDOSO	

ARQUIVO	AC.UFAC.RU.PEX.REV00
FASE	PROJETO EXECUTIVO
VERSÃO	REV00

DIREITOS AUTORAIS RESERVADOS CONFORME ARTIGO 184 DO CÓDIGO PENAL LEI 9.610 DE 19/2/1.998 DO CÓDIGO CIVIL E RESOLUÇÃO CONFEA 307/87
É PROIBIDA A REPRODUÇÃO PARCIAL OU TOTAL DESTE PROJETO, SEM AUTORIZAÇÃO PRÉVIA POR ESCRITO JUNTO DOS AUTORES DO PROJETO E EMISSÃO DE NOVA ART'S.